


Commune de DHUIZON

Plan Local d'Urbanisme
Révision de POS en PLU

4.4. Rotte - Le Chêne
La Vallée des Ouches
1/2500

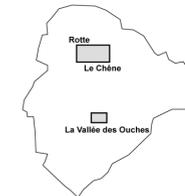

Approbation du POS le 7-12-1987
Révision n°1 du POS le 3-10-1994



Vu pour être annexé à la délibération
du conseil communautaire du

Le Président
Guillaume PELTIER

**Approbation du Plan Local
d'Urbanisme**

**Commune de
DHUIZON**
Place Saint-Pierre
41220 DHUIZON

Bureaux d'études
T GUILLET - Urbanisme
30, rue Edmond Proust - bdt. 5 étage 2 - 75000 NIORT
THEMA Environnement
1, mail de la Papoterie - 37170 CHAMBRAY-LES-TOURS

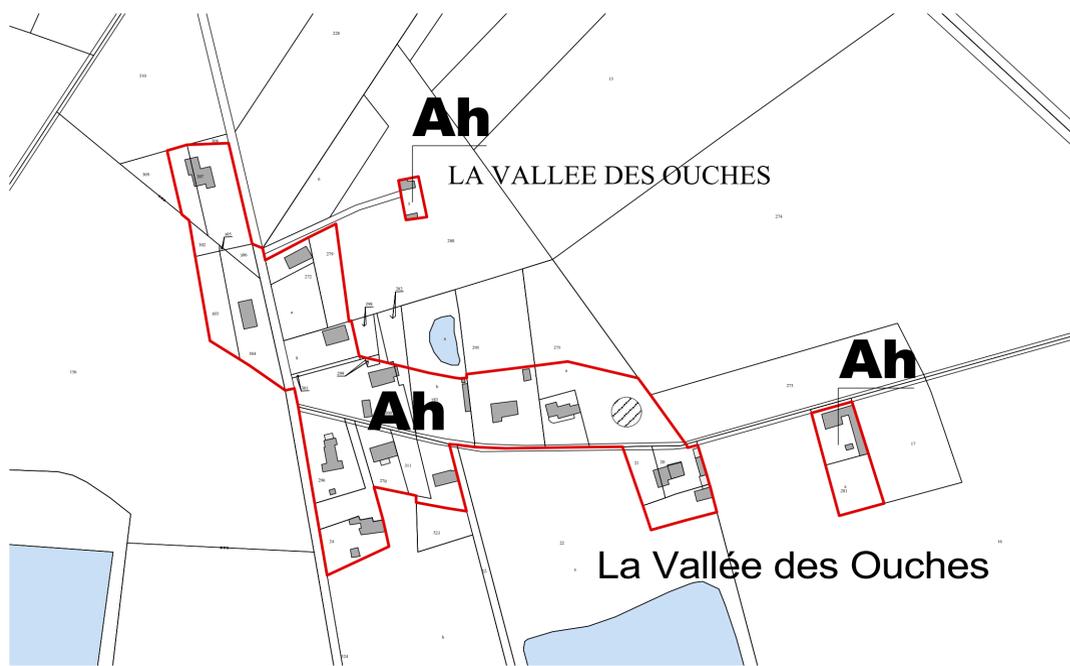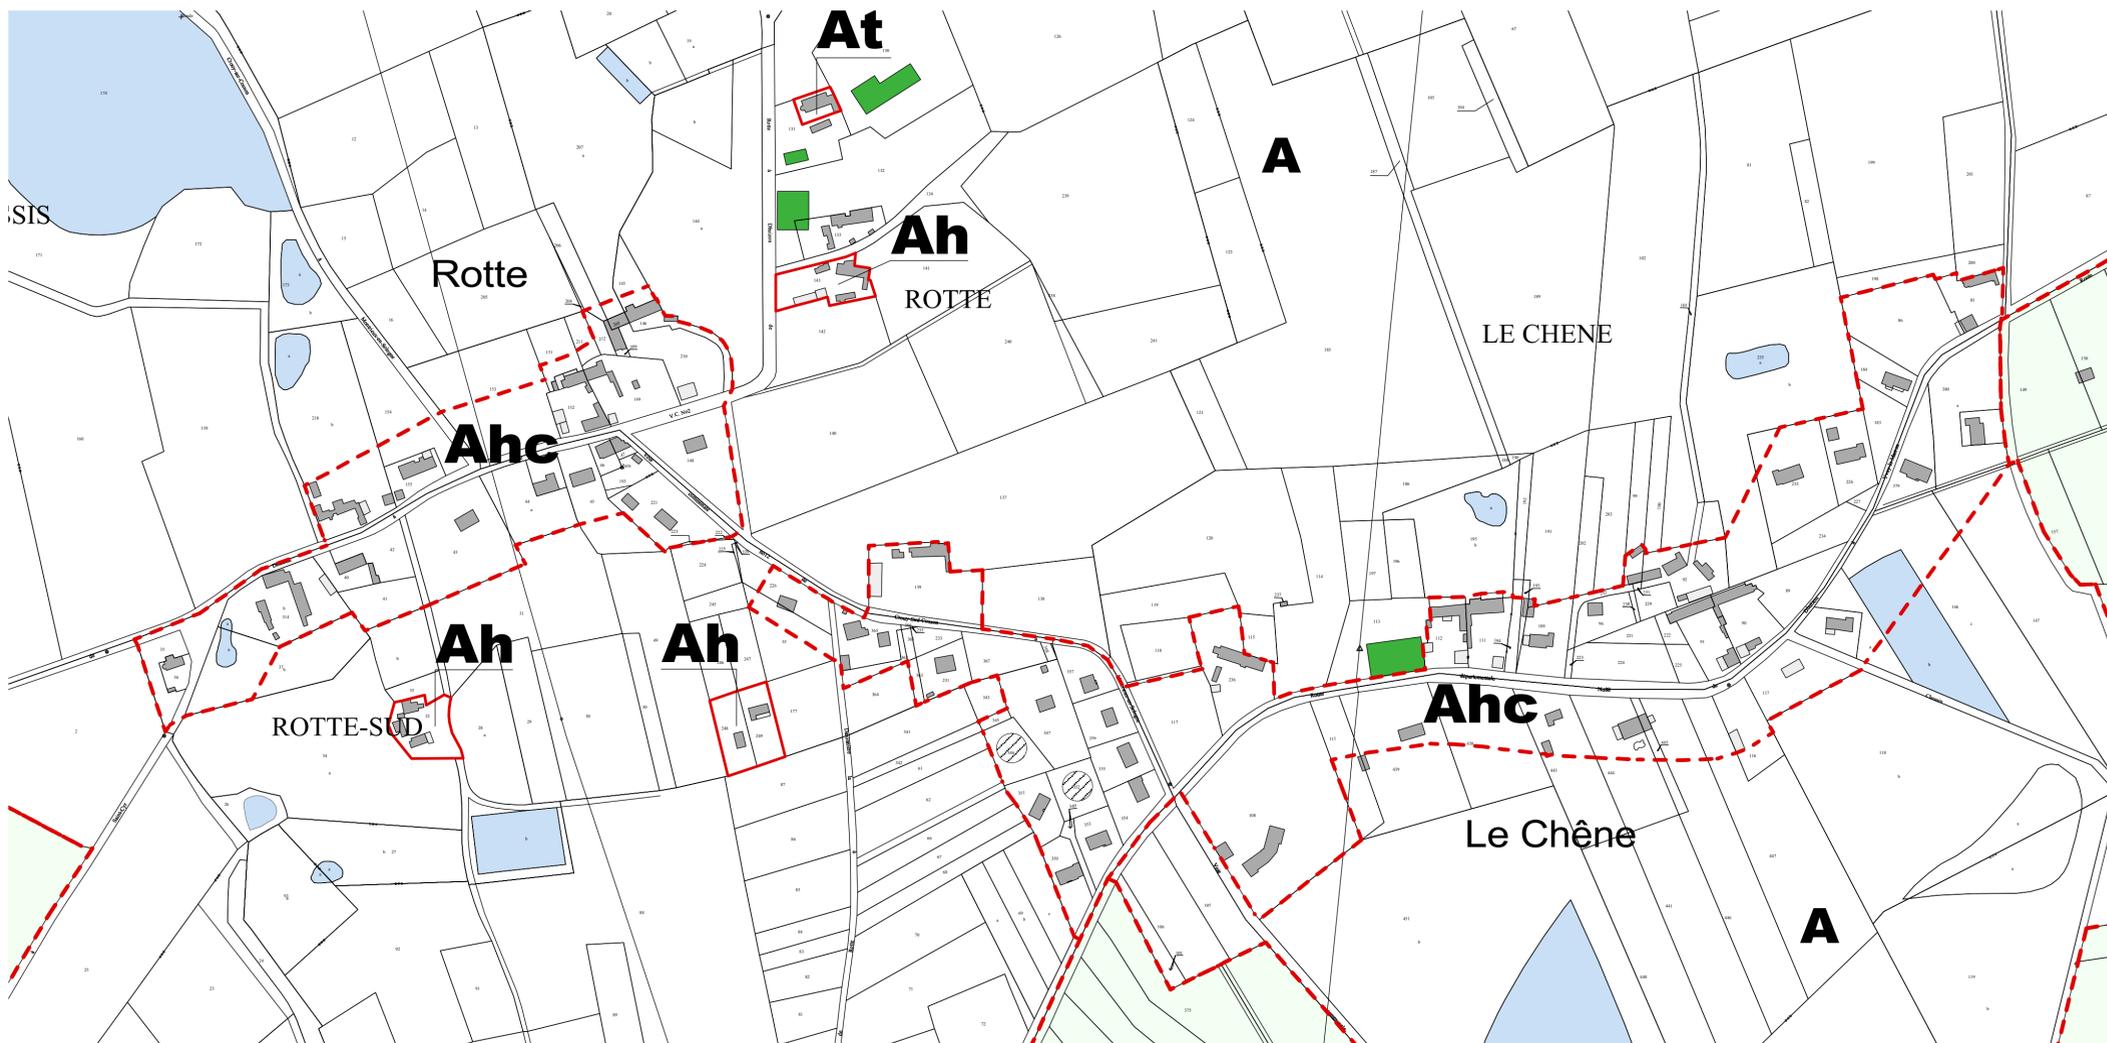

Légende

Limite et désignation de zone

Zone naturelle N

Secteurs agricoles Ah, At et secteur naturel Nh

Emplacement réservé et numéro d'opération
(chemin : _____)

Espace boisé classé à conserver ou à créer
(article L.130-1 du code de l'urbanisme)

Espace naturel à préserver au titre du paysage
(article L.123-1-5-7e du code de l'urbanisme)

Zone humide à préserver au titre de l'écologie
(article L.123-1-5-7e du code de l'urbanisme)

Espace cultivé à protéger en zone urbaine
(article L.123-1-5-9e du code de l'urbanisme)

Terrain inconstructible
(secteur des Maupas : inconstructible sauf abris de jardin)

Hydrographie

Bâtiment agricole

Secteur d'Orientation d'Aménagement et de
Programmation

Parcelle nouvellement bâtie ou avec permis
de construire accordé

