


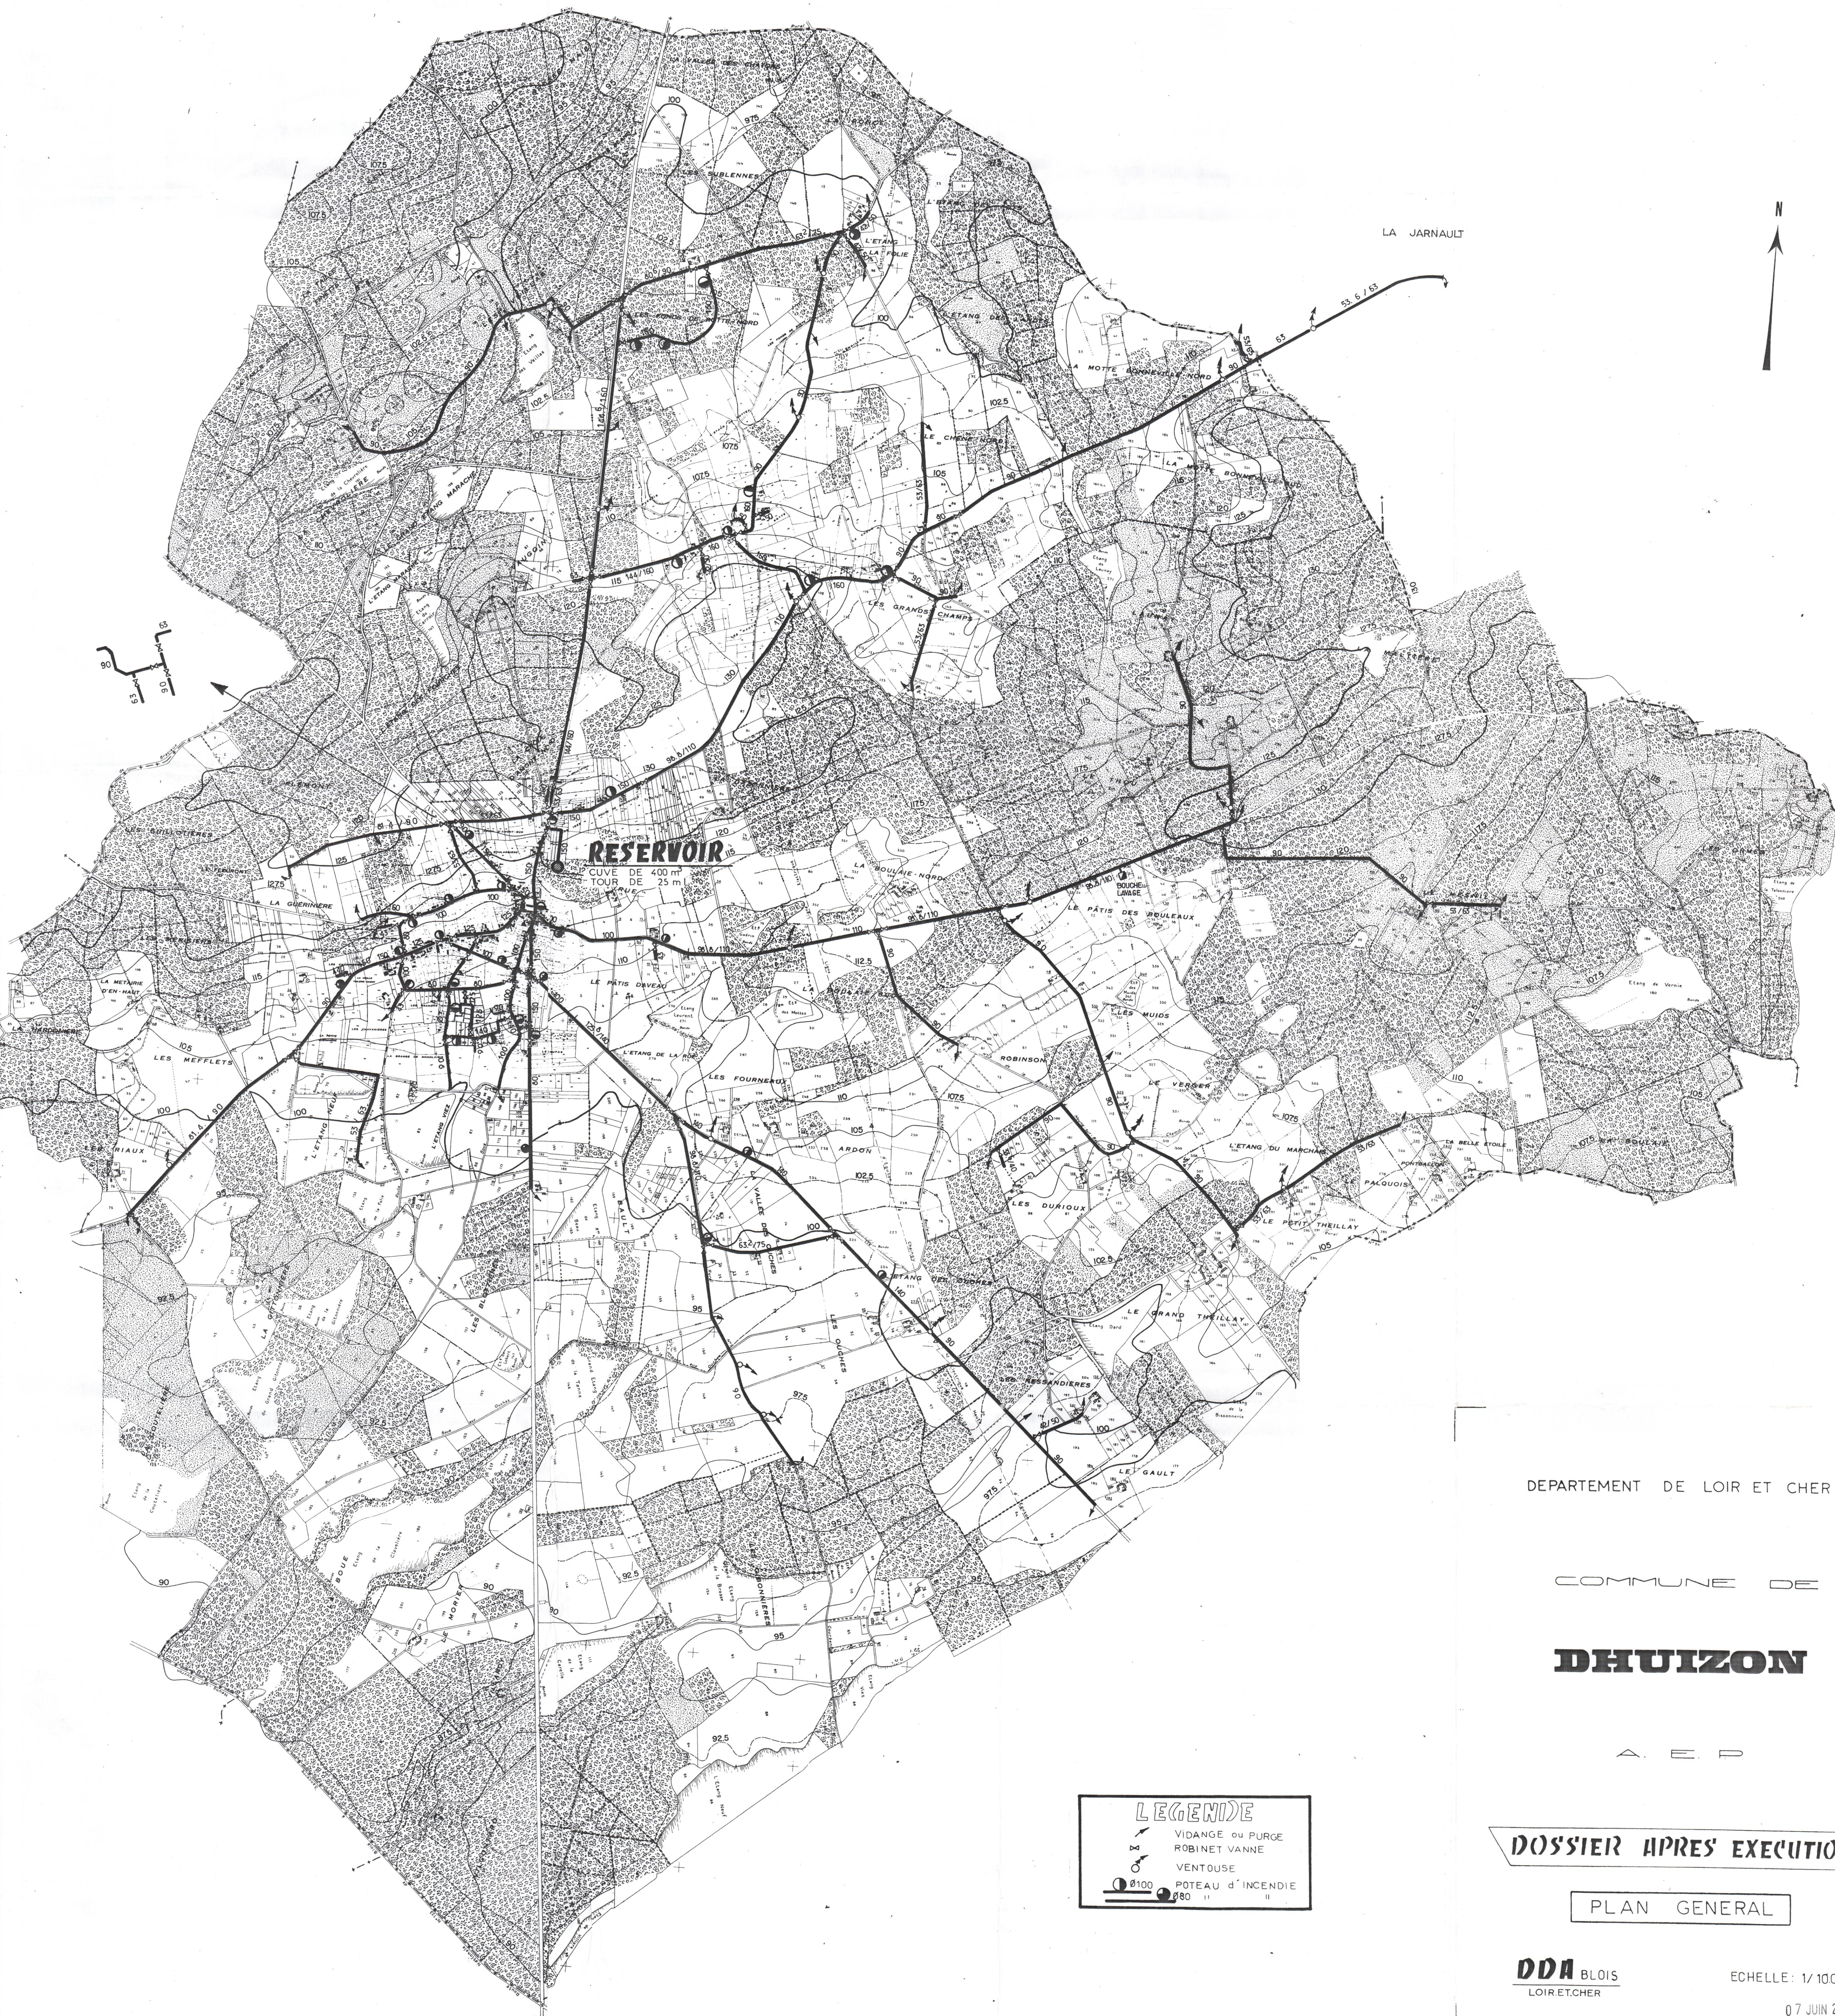

DEPARTEMENT DE LOIR ET CHER

COMMUNE DE

DHUIZON

A. E. P.

DOSSIER APRES EXECUTION

PLAN GENERAL

LEGENDE

- VIDANGE ou PURGE
- ROBINET VANNE
- VENTOUSE
- POTEAU d'INCENDIE

DDA BLOIS
LOIRET-CHER

ECHELLE: 1/10000

07 JUIN 2005